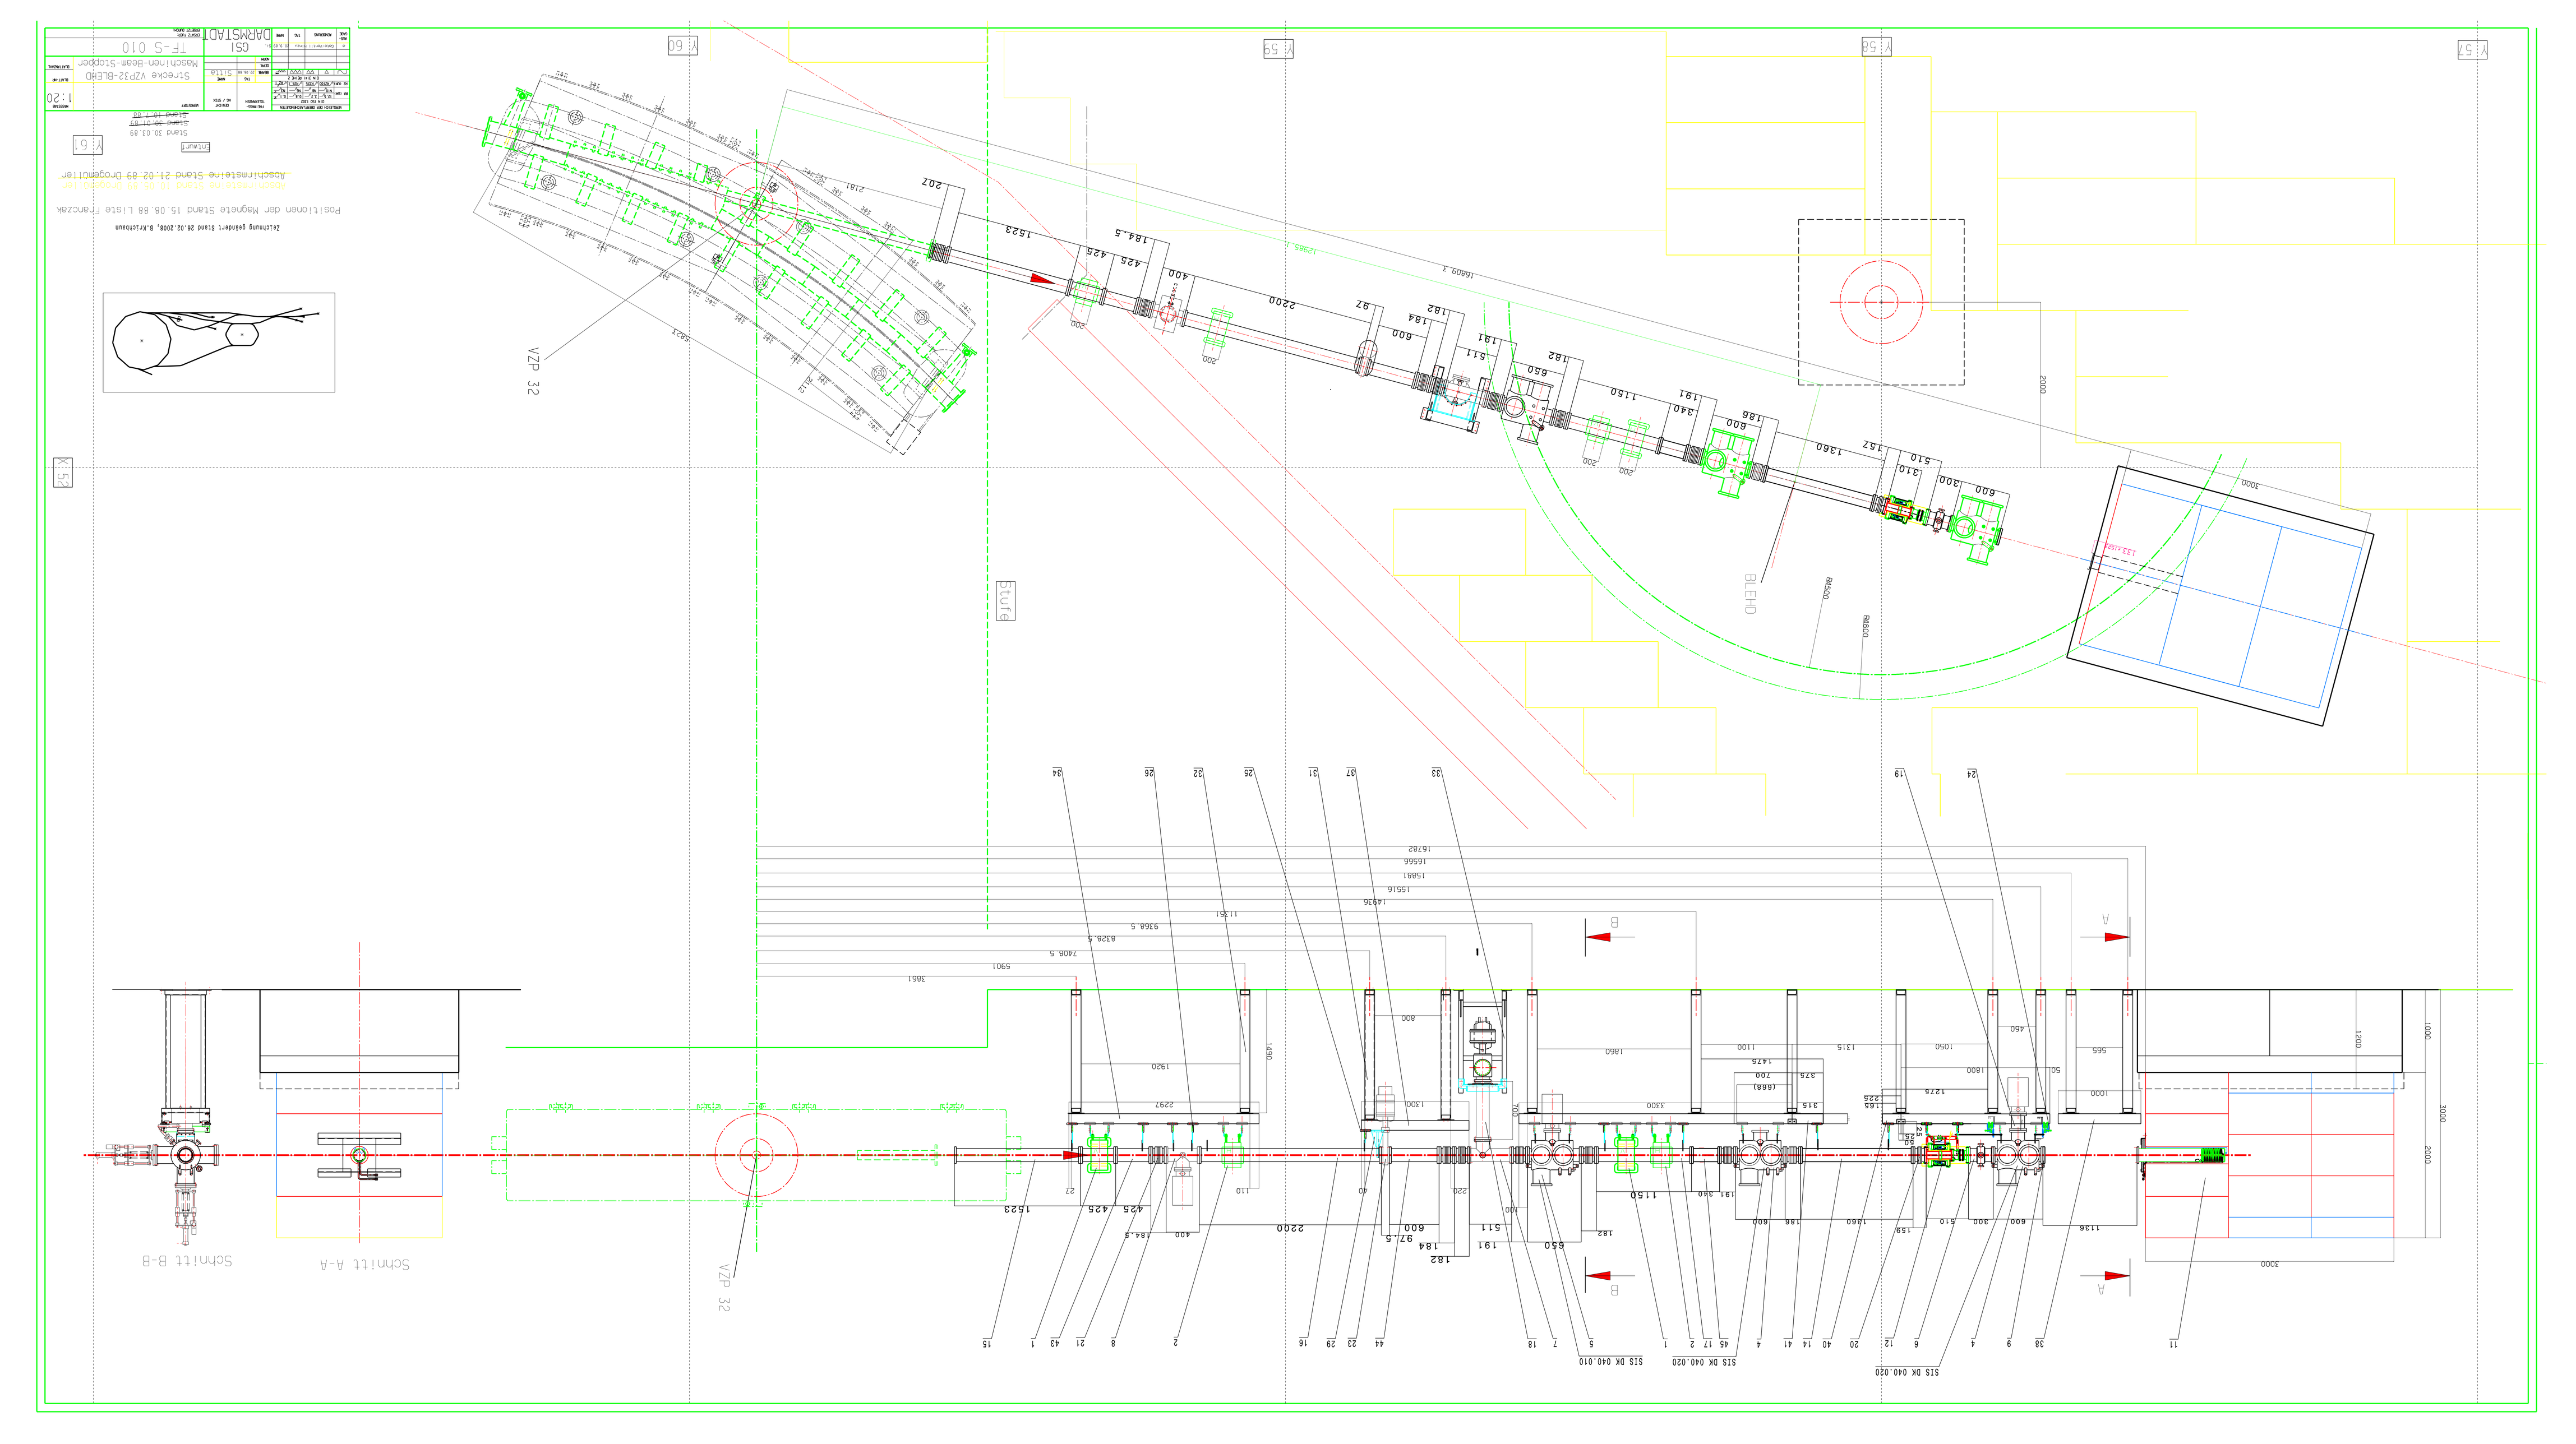
Y 66
Y 65
Y 64
Y 63
Y 62
Y 61
Stufe
BLEIHD
R4500
R4800
VZP 32
Schnitt A-A
Schnitt B-B
SIS DK 040.010
SIS DK 040.020
SIS DK 040.020
DARMSTADT
TF-S 010
Streckv VZP32-BLEIHD
Massnahmen-Beam-Stopper
Stand 30.03.89
Position der Magnete Stand 15.08.88 Liste Fragezeichen
Abschirmstein Stand 10.05.89 Droggmüller
Abschirmstein Stand 21.02.89 Droggmüller
Zeichnung geändert stand 26.02.2008, B.Kirchhaus